


# Piano terra

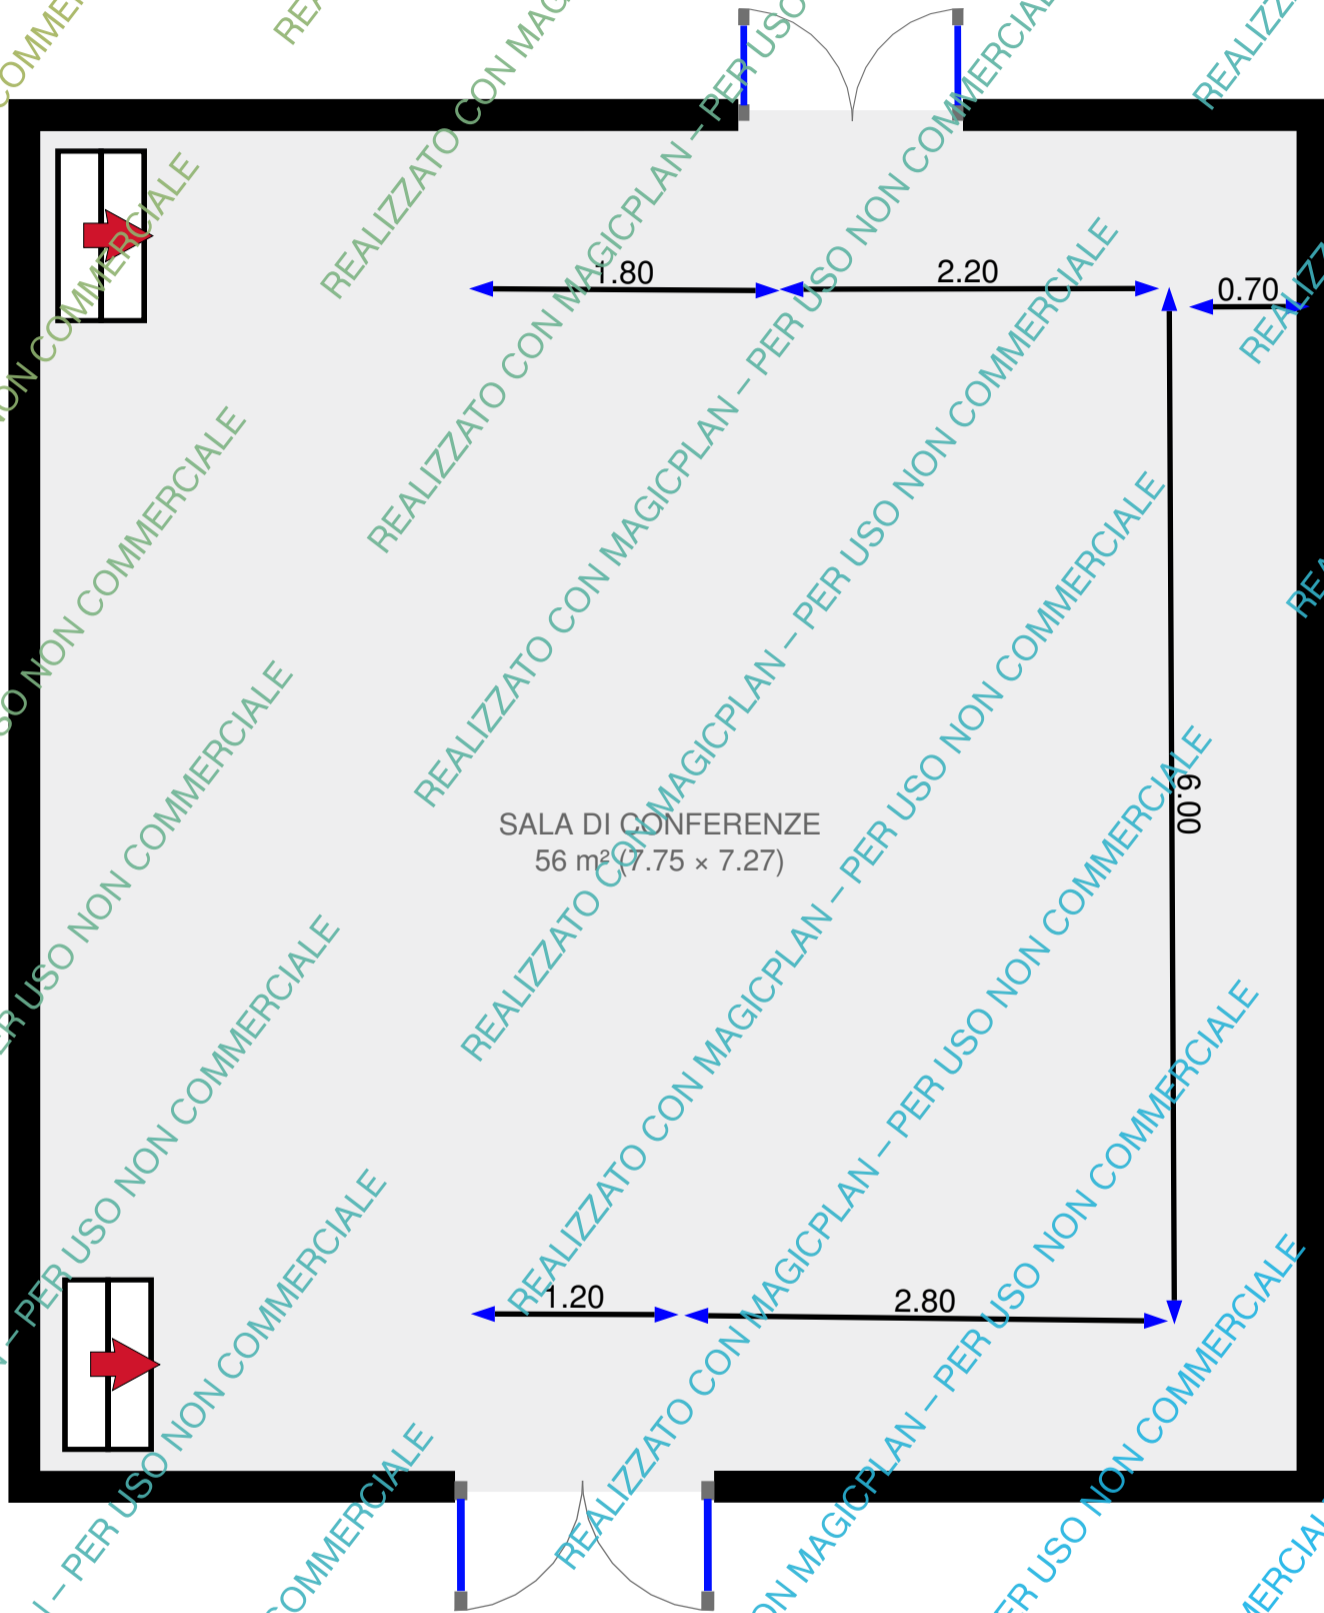

0.0 0.5 1.0 1.5 2.0m

Teatro Temple

2013-10-10

Questa pianta non è munita di garanzia alcuna. Sensopia non assume alcuna garanzia, compreso e senza limitarsi, la garanzia della qualità e precisione delle dimensioni.

# Sala di conferenze

Larghezza: 7.27 m  
Superficie: 56 m<sup>2</sup>

Lunghezza: 7.75 m  
Perimetro: 30.04 m

